
Схема расположения границ публичного сервитута

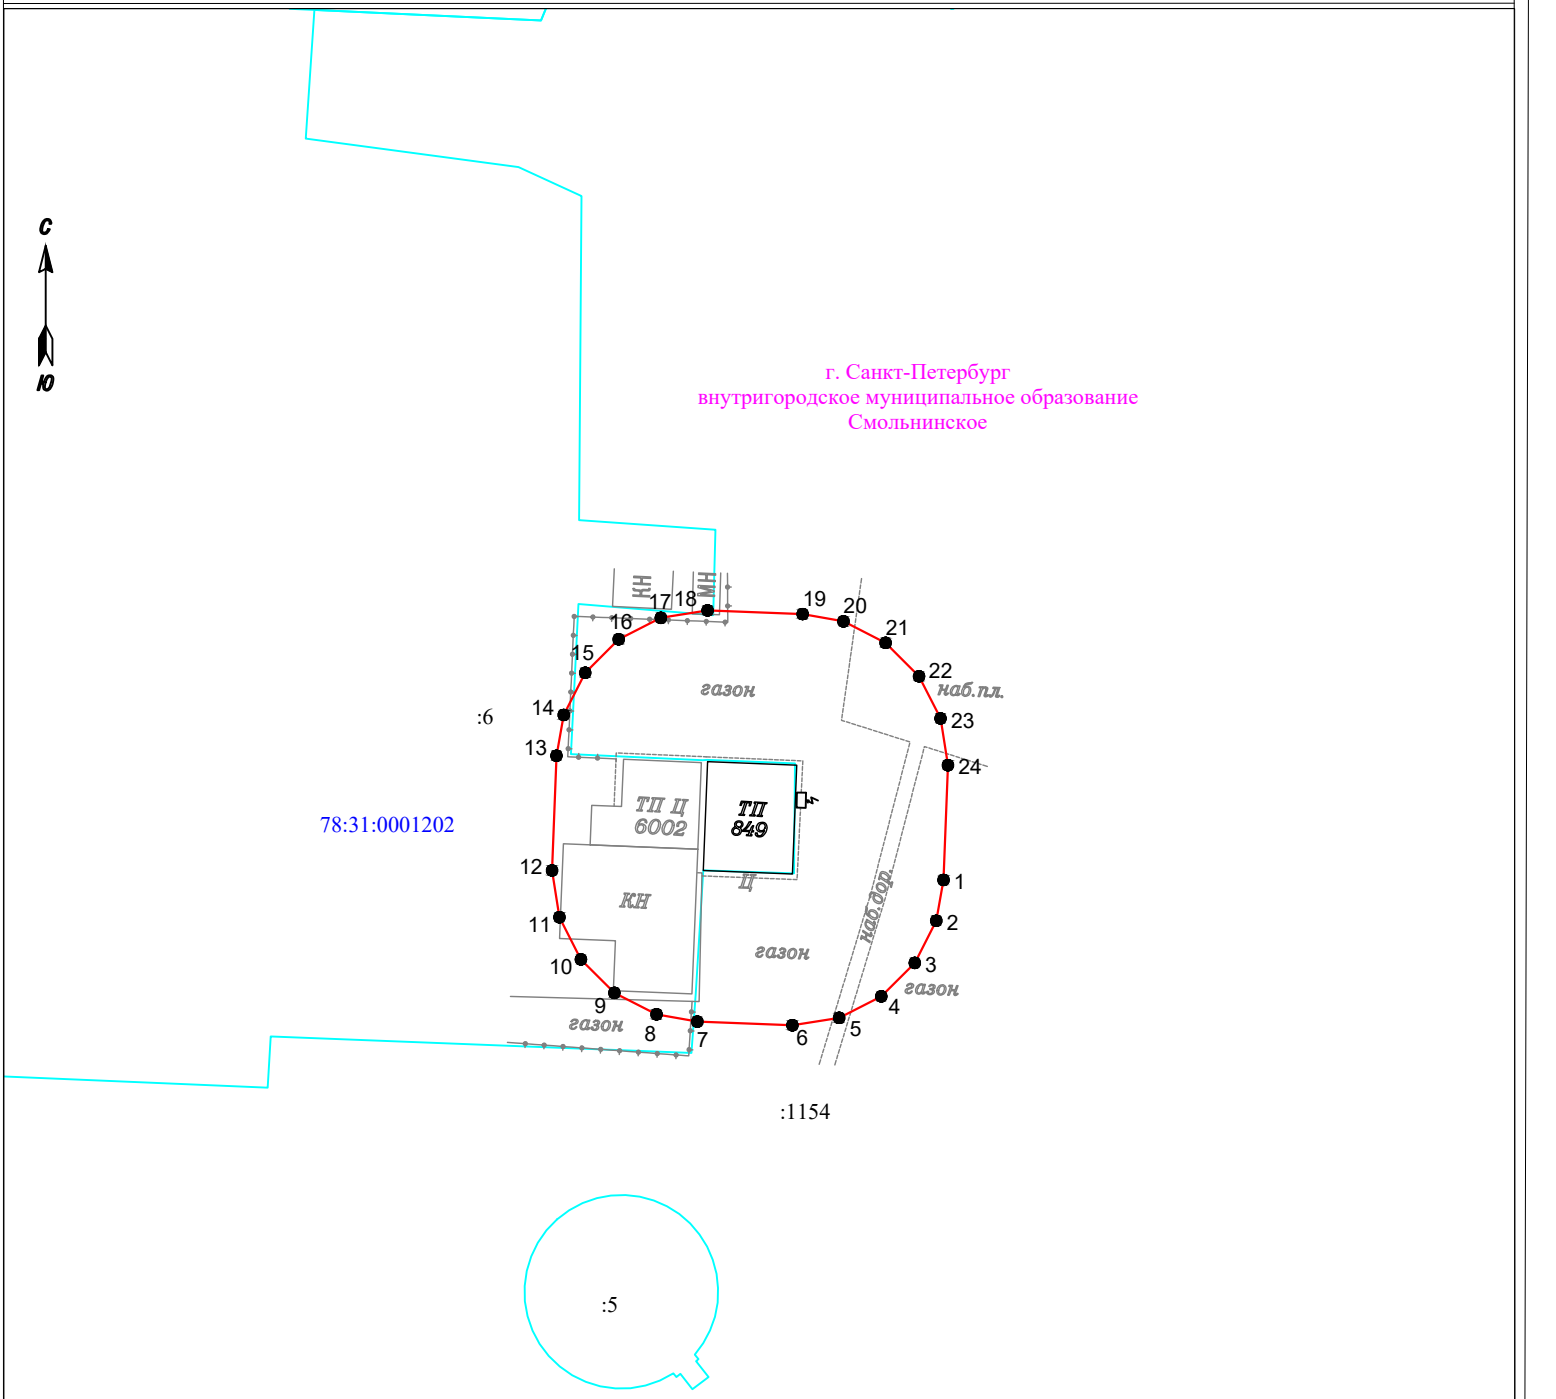

Масштаб 1:500

Условные обозначения:

- 3 - обозначение характерных точек границы публичного сервитута
- граница публичного сервитута
- граница муниципального образования по сведениям ЕГРН
- 78:40:1932902 - номер кадастрового квартала
- граница кадастрового квартала
- граница земельного участка, сведения о котором содержатся в ЕГРН
- :39 - обозначение земельного участка, сведения о котором содержатся в ЕГРН

КАДАСТРОВЫЙ ИНЖЕНЕР
Ашуркова Юлия Владимировна
№СНИЛС 074-345-699-90
САНКТ-ПЕТЕРБУРГ

Подпись _____ Дата "09" ноября 2026 г

ГРАФИЧЕСКОЕ ОПИСАНИЕ
местоположения границ населенных пунктов, территориальных зон, особо охраняемых природных территорий, зон с особыми условиями использования территории

Публичный сервитут объекта электросетевого хозяйства
«ТРАНСФОРМАТОРНАЯ ПОДСТАНЦИЯ № 849»

(наименование объекта, местоположение границ которого описано (далее - объект)

Раздел 1

Сведения об объекте		
№ п/п	**Характеристики объекта**	**Описание характеристик**
1	**2**	**3**
1.	Местоположение объекта	г. Санкт-Петербург
2.	Площадь объекта ± величина погрешности определения площади (**Р ± ΔР**) кв.м. **ΔР =±3,5* Mt *√ Р**	614 ± 9 м²
3.	Иные характеристики объекта	**Публичный сервитут под объект электросетевого хозяйства** **Цель установления:** на основании п.1 ст. 39.37 Земельного Кодекса Российской Федерации публичный сервитут устанавливается для размещения и для безопасной эксплуатации объекта электросетевого хозяйства. В порядке, предусмотренном настоящей главой, публичный сервитут устанавливается для использования земельных участков и (или) земель в следующих целях: п.1. строительство, реконструкция, эксплуатация, капитальный ремонт объектов электросетевого хозяйства, тепловых сетей, водопроводных сетей, сетей водоотведения, линий и сооружений связи, линейных объектов системы газоснабжения, нефтепроводов и нефтепродуктопроводов, их неотъемлемых технологических частей, если указанные объекты являются объектами федерального, регионального или местного значения, либо необходимы для организации услуг связи, электро-, газо-, тепло-, водоснабжения населения и водоотведения, подключения (технологического присоединения) к сетям инженерно-технического обеспечения, либо переносятся в связи с изъятием земельных участков, на которых они ранее располагались, для государственных или муниципальных нужд (далее также - инженерные сооружения). **Наименование объекта публичного сервитута:** Трансформаторная подстанция № 849 **Кадастровый район:** 78:31

Раздел 2

Сведения об объекте					
Сведения о местоположении границ объекта					
1. Система координат СК-64					
2. Сведения о характерных точках границ объекта					
Обозначение характерных точек границ	**Координаты, м**		**Метод определения координат характерной точки**	**Средняя квадратическая погрешность положения характерной точки (Mt), м**	**Описание обозначения точки на местности (при наличии)**
	X	**Y**			
1	**2**	**3**	**4**	**5**	**6**
1	95378,16	116744,86	Аналитический	0.10	-
2	95375,46	116744,38	Аналитический	0.10	-
3	95372,68	116742,96	Аналитический	0.10	-
4	95370,46	116740,74	Аналитический	0.10	-
5	95369,04	116737,96	Аналитический	0.10	-
6	95368,55	116734,87	Аналитический	0.10	-
7	95368,79	116728,58	Аналитический	0.10	-
8	95369,28	116725,88	Аналитический	0.10	-
9	95370,70	116723,09	Аналитический	0.10	-
10	95372,91	116720,88	Аналитический	0.10	-
11	95375,70	116719,46	Аналитический	0.10	-
12	95378,79	116718,97	Аналитический	0.10	-
13	95386,38	116719,26	Аналитический	0.10	-
14	95389,07	116719,74	Аналитический	0.10	-
15	95391,86	116721,16	Аналитический	0.10	-
16	95394,07	116723,38	Аналитический	0.10	-
17	95395,49	116726,16	Аналитический	0.10	-
18	95395,98	116729,25	Аналитический	0.10	-
19	95395,74	116735,54	Аналитический	0.10	-
20	95395,26	116738,24	Аналитический	0.10	-
21	95393,84	116741,03	Аналитический	0.10	-
22	95391,63	116743,24	Аналитический	0.10	-
23	95388,84	116744,66	Аналитический	0.10	-
24	95385,75	116745,15	Аналитический	0.10	-
1	95378,16	116744,86	Аналитический	0.10	-
3. Сведения о характерных точках части (частей) границы объекта					
Обозначение характерных	**Координаты, м**		**Метод определения**	**Средняя квадратическая**	**Описание обозначения**

Сведения об объекте					
точек части границы	X	Y	координат характерной точки	погрешность положения характерной	точки на местности (при наличии)
1	2	3	4	5	6
-	-	-	-	-	-

Раздел 3

Сведения об объекте							
Сведения о местоположении измененных (уточненных) границ объекта							
1. Система координат -							
2. Сведения о характерных точках границ объекта							
Обозначение характерных точек границ	Существующие координаты, м		Измененные (уточненные) координаты, м		Метод определения координат характерной точки	Средняя квадратическая погрешность положения характерной	Описание обозначения точки на местности (при наличии)
	X	Y	X	Y			
1	2	3	4	5	6	7	8
-	-	-	-	-	-	-	-
3. Сведения о характерных точках части (частей) границы объекта							
Обозначение характерных точек части границы	Существующие координаты, м		Измененные (уточненные) координаты, м		Метод определения координат характерной точки	Средняя квадратическая погрешность положения характерной точки (Mt), м	Описание обозначения точки на местности (при
	X	Y	X	Y			
1	2	3	4	5	6	7	8
-	-	-	-	-	-	-	-